

BI Möglicher Ausbau Bestandsstrecke
- Variante Albert -
Bahnausbau
Wächtersbach



Legende:

- Weiterverwendbare Bestandsstrecke der Kinzigalbahn
- 2-gleisige Trasse für Entwurfsgeschwindigkeit 230 km/h (Alternativtrasse)

Vorhaben: **Machbarkeitsuntersuchung zum vergleichigen Ausbau der Kinzigalbahn km 48,0 - km 78,2**

Masterarbeit

Gezeichnet: Albert, Martin

Maßstab: M 1 : 20000

Planbezeichnung / Darstellung: **Lageplan Planungsabschnitt Bad Soden-Salmünster: v = 230 km/h (Alternativtrasse)**
Plannummer: 3.4.3 a)

Prüfer: Prof. Dipl.-Ing. Menius, Reinhard

Entwurfsverfasser: Albert, Martin, B.Eng. Matrikelnummer: 01901211

26.01.2017



Legende:

- Weiterverwendbare Bestandsstrecke der Kinzigalbahn
- Rückzubauende Teile der Bestandsstrecke der Kinzigalbahn
- 4-gleisige Trasse für Entwurfsgeschwindigkeit 230 km/h (Vorzugsstrecke)
- 2-gleisige Trasse für Entwurfsgeschwindigkeit 230 km/h (Vorzugsstrecke)
- 2-gleisiges abweigendes Regionalgleis
- Tunnelbauwerk

Vorhaben: **Machbarkeitsuntersuchung zum vergleichigen Ausbau der Kinzigalbahn km 48,0 - km 78,2**

Masterarbeit

Gezeichnet: Albert, Martin


Maßstab: M 1 : 20000

Planbezeichnung / Darstellung: **Lageplan Planungsabschnitt Wächtersbach: v = 230 km/h (Vorzugsstrecke)**
Plannummer: 3.2.3 b)

Prüfer: Prof. Dipl.-Ing. Menius, Reinhard

Entwurfsverfasser: Albert, Martin, B.Eng. Matrikelnummer: 01901211

26.01.2017

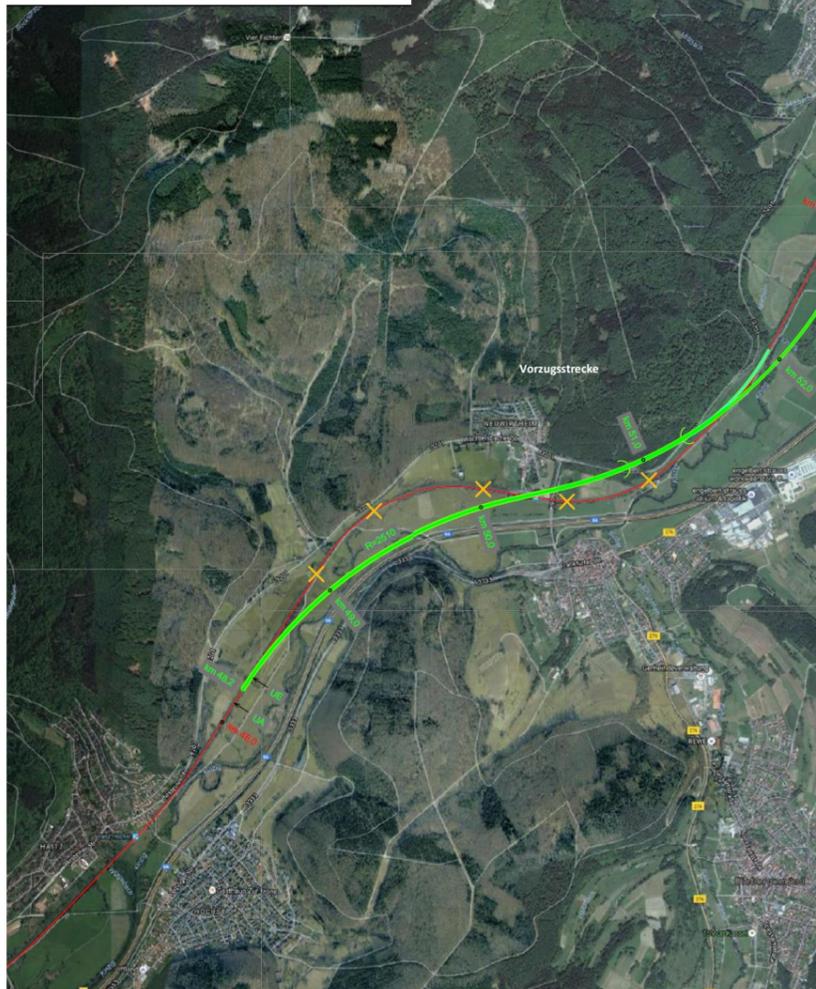

Legende:

- Weiterverwendbare Bestandsstrecke der Kinzigalbahn
- Rückzubauende Teile der Bestandsstrecke der Kinzigalbahn
- 4-gleisige Trasse für Entwurfsgeschwindigkeit 230 km/h (Vorzugsstrecke)
- 2-gleisige Trasse für Entwurfsgeschwindigkeit 230 km/h (Vorzugsstrecke)
- 2-gleisiges abweigendes Regionalgleis
- Tunnelbauwerk

Vorhaben: **Machbarkeitsuntersuchung zum vergleichigen Ausbau der Kinzigalbahn km 48,0 - km 78,2**

Masterarbeit

Gezeichnet: Albert, Martin

Maßstab: M 1 : 20000

Planbezeichnung / Darstellung: **Lageplan Planungsabschnitt Wirtheim: v = 230 km/h (Vorzugsstrecke)**
Plannummer: 3.1.3 b)

Prüfer: Prof. Dipl.-Ing. Menius, Reinhard

Entwurfsverfasser: Albert, Martin, B.Eng. Matrikelnummer: 01901211

26.01.2017

1) Quelle Masterarbeit: 3.1.3 b) Lageplan Planungsabschnitt Wirtheim 230 Vorzugstrasse.pdf, 3.2.3 b) Lageplan Planungsabschnitt Wächtersbach 230 Vorzugstrasse.pdf, 3.4.3 a) Lageplan Planungsabschnitt Bad Soden-Salmünster 230 Alternativtrasse.pdf

