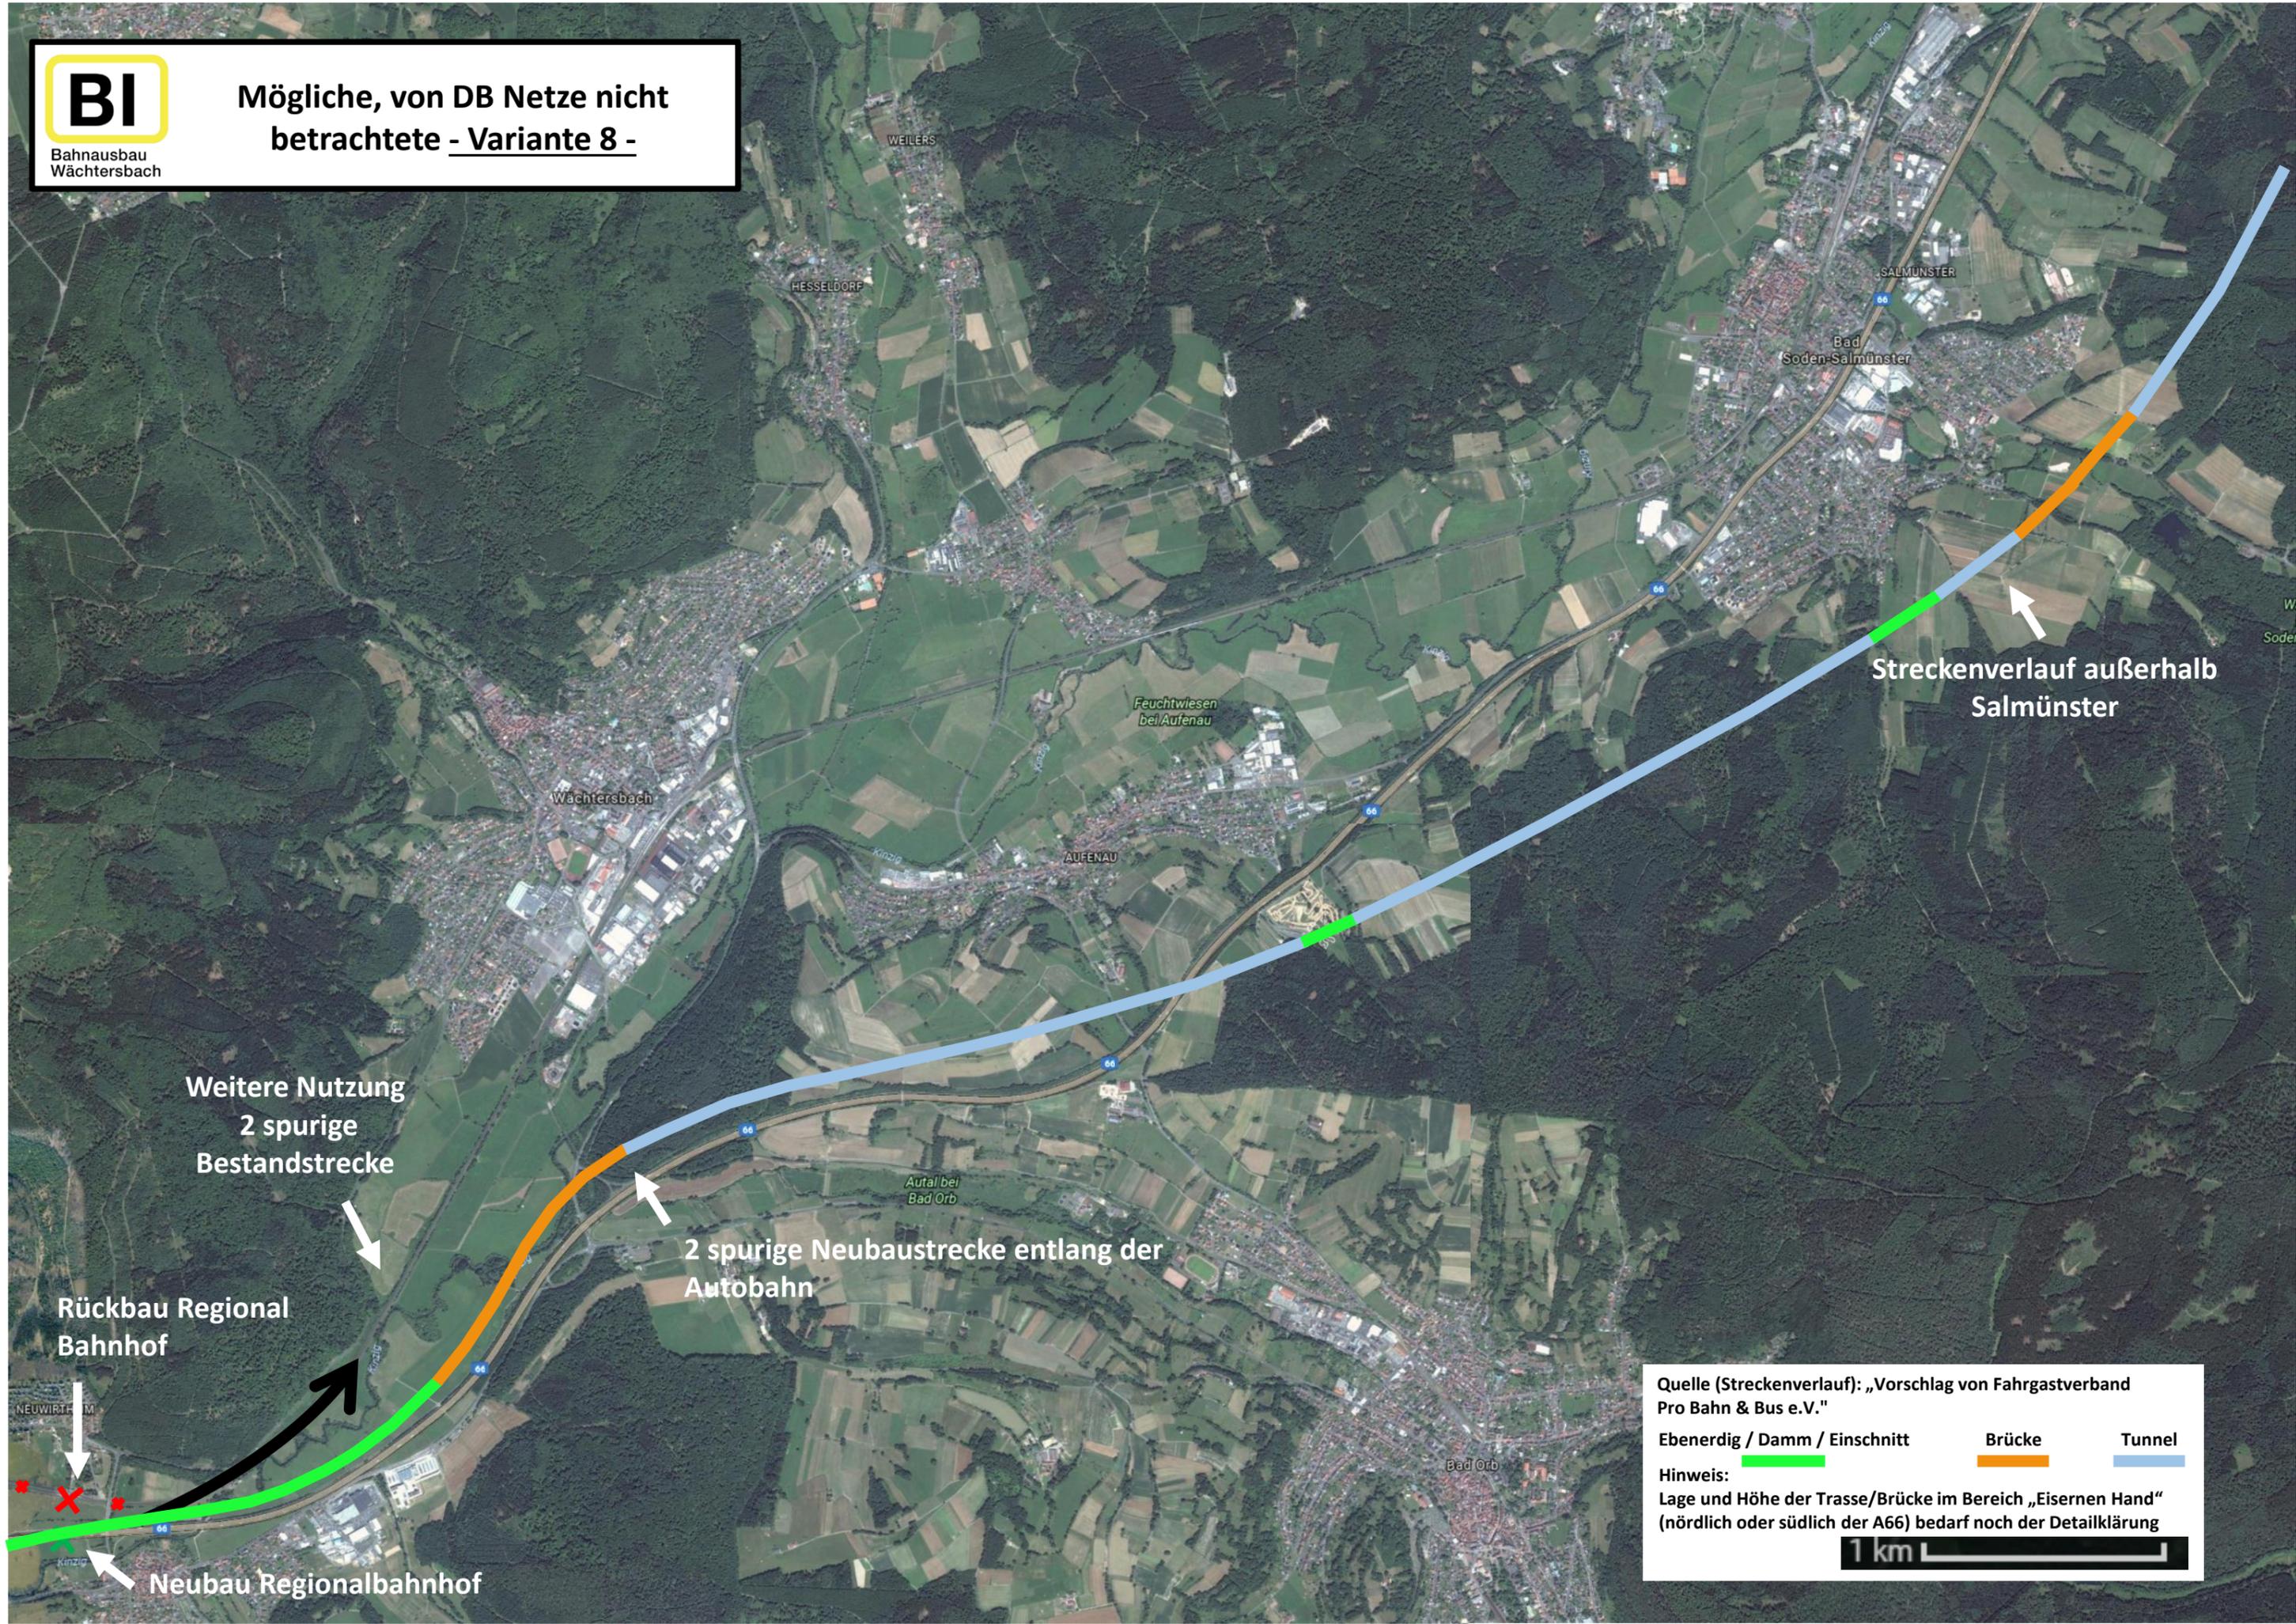


**BI**Bahnausbau  
Wächtersbach**Mögliche, von DB Netze nicht  
betrachtete - Variante 8 -**Streckenverlauf außerhalb  
SalmünsterWeitere Nutzung  
2 spurige  
Bestandstrecke2 spurige Neubaustrecke entlang der  
AutobahnRückbau Regional  
Bahnhof

Neubau Regionalbahnhof

Quelle (Streckenverlauf): „Vorschlag von Fahrgastverband Pro Bahn & Bus e.V.“

Ebenerdig / Damm / Einschnitt	Brücke	Tunnel

Hinweis:  
Lage und Höhe der Trasse/Brücke im Bereich „Eisernen Hand“  
(nördlich oder südlich der A66) bedarf noch der Detailklärung

**1 km**