


BI Bahnausbau Wächtersbach

Variante 1-7 im Raum Wächtersbach

Quelle: „Karte Optimierung Schutzgüter“ (DB Netze), ergänzt um Braunkohle „Winterfreunde“ & 3 Windkraftanlagen in Neudorf
1:50.000

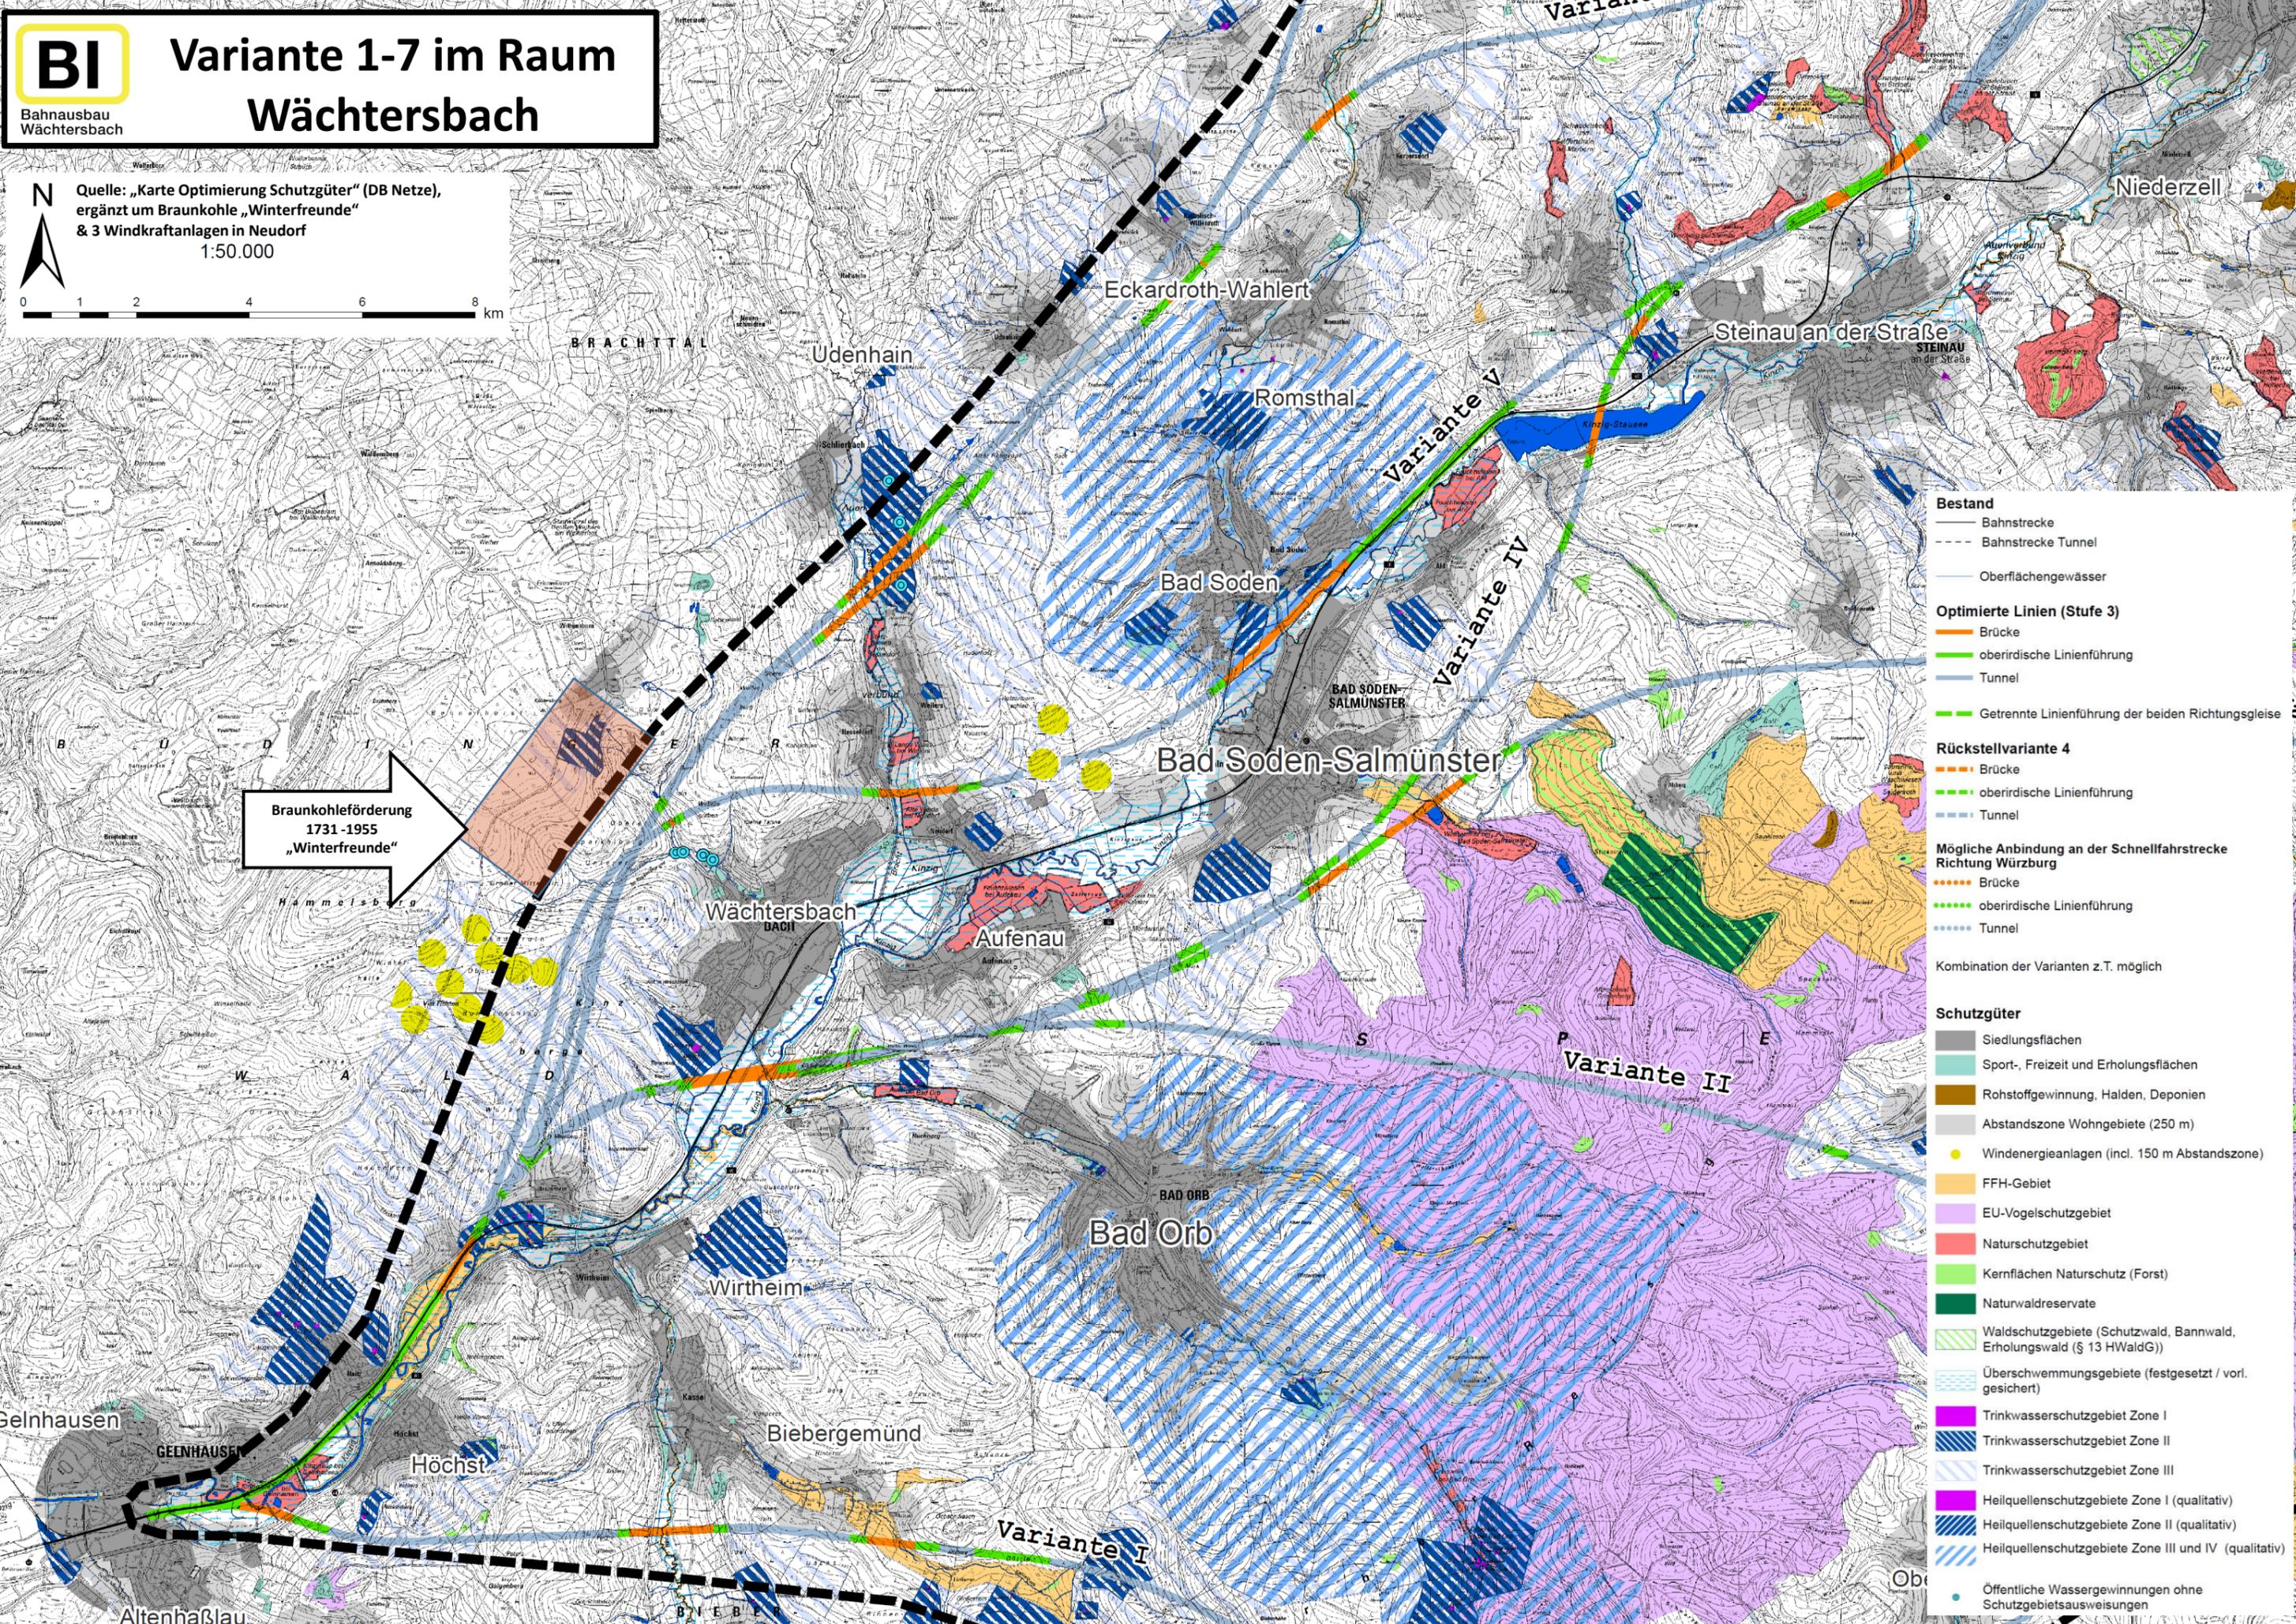

Braunkohleförderung 1731-1955 „Winterfreunde“

- Bestand**
- Bahnstrecke
 - Bahnstrecke Tunnel
 - Oberflächengewässer
- Optimierte Linien (Stufe 3)**
- Brücke
 - oberirdische Linienführung
 - Tunnel
 - Getrennte Linienführung der beiden Richtungsgleise
- Rückstellvariante 4**
- Brücke
 - oberirdische Linienführung
 - Tunnel
- Mögliche Anbindung an der Schnellfahrstrecke Richtung Würzburg**
- Brücke
 - oberirdische Linienführung
 - Tunnel
- Kombination der Varianten z.T. möglich
- Schutzgüter**
- Siedlungsflächen
 - Sport-, Freizeit und Erholungsflächen
 - Rohstoffgewinnung, Halden, Deponien
 - Abstandszone Wohngebiete (250 m)
 - Windenergieanlagen (incl. 150 m Abstandszone)
 - FFH-Gebiet
 - EU-Vogelschutzgebiet
 - Naturschutzgebiet
 - Kernflächen Naturschutz (Forst)
 - Naturwaldreservate
 - Waldschutzgebiete (Schutzwald, Bannwald, Erholungswald (§ 13 HWaldG))
 - Überschwemmungsgebiete (festgesetzt / vorl. gesichert)
 - Trinkwasserschutzgebiet Zone I
 - Trinkwasserschutzgebiet Zone II
 - Trinkwasserschutzgebiet Zone III
 - Heilquellenschutzgebiete Zone I (qualitativ)
 - Heilquellenschutzgebiete Zone II (qualitativ)
 - Heilquellenschutzgebiete Zone III und IV (qualitativ)
 - Öffentliche Wassergewinnungen ohne Schutzgebietsausweisungen